
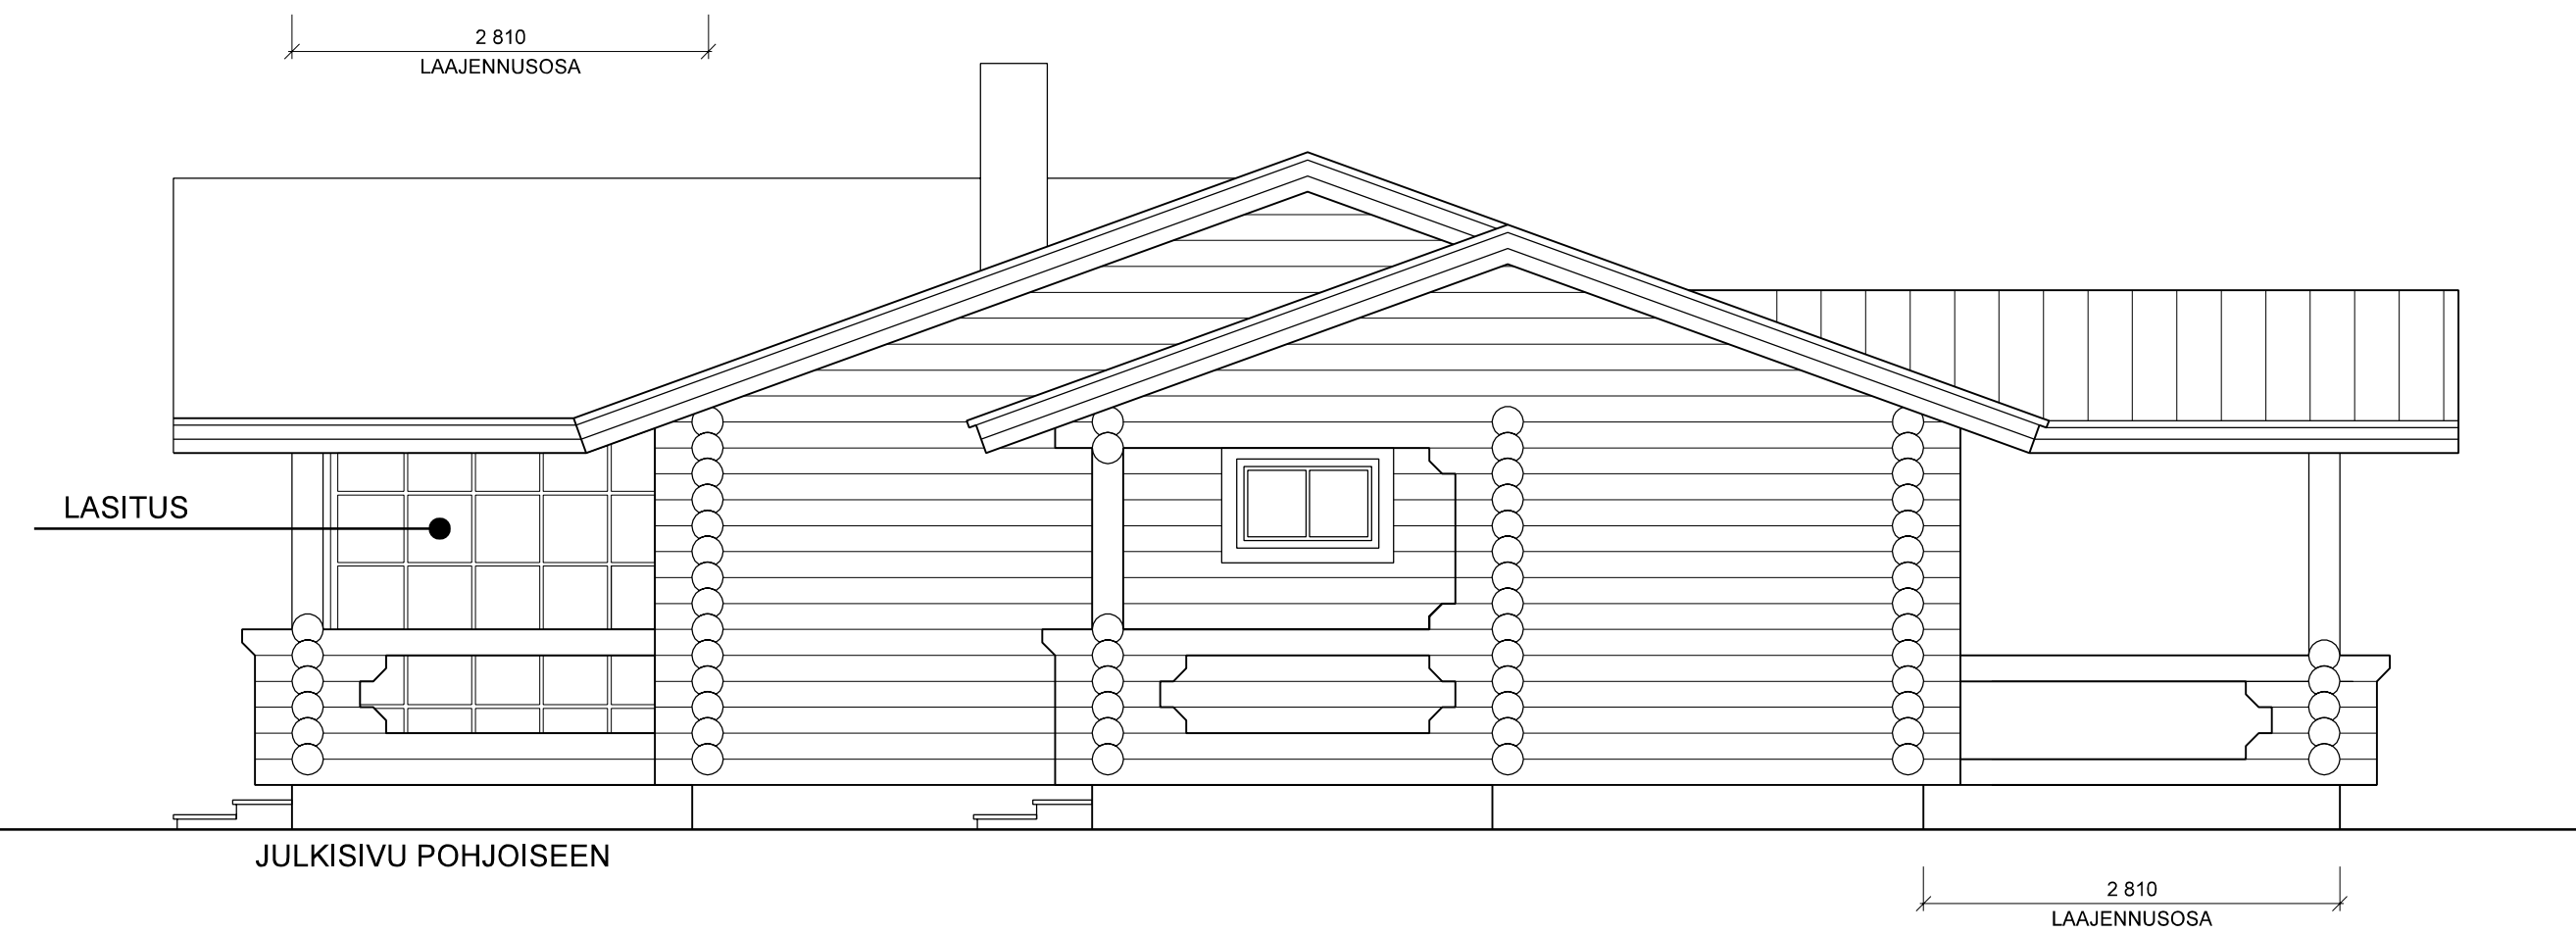
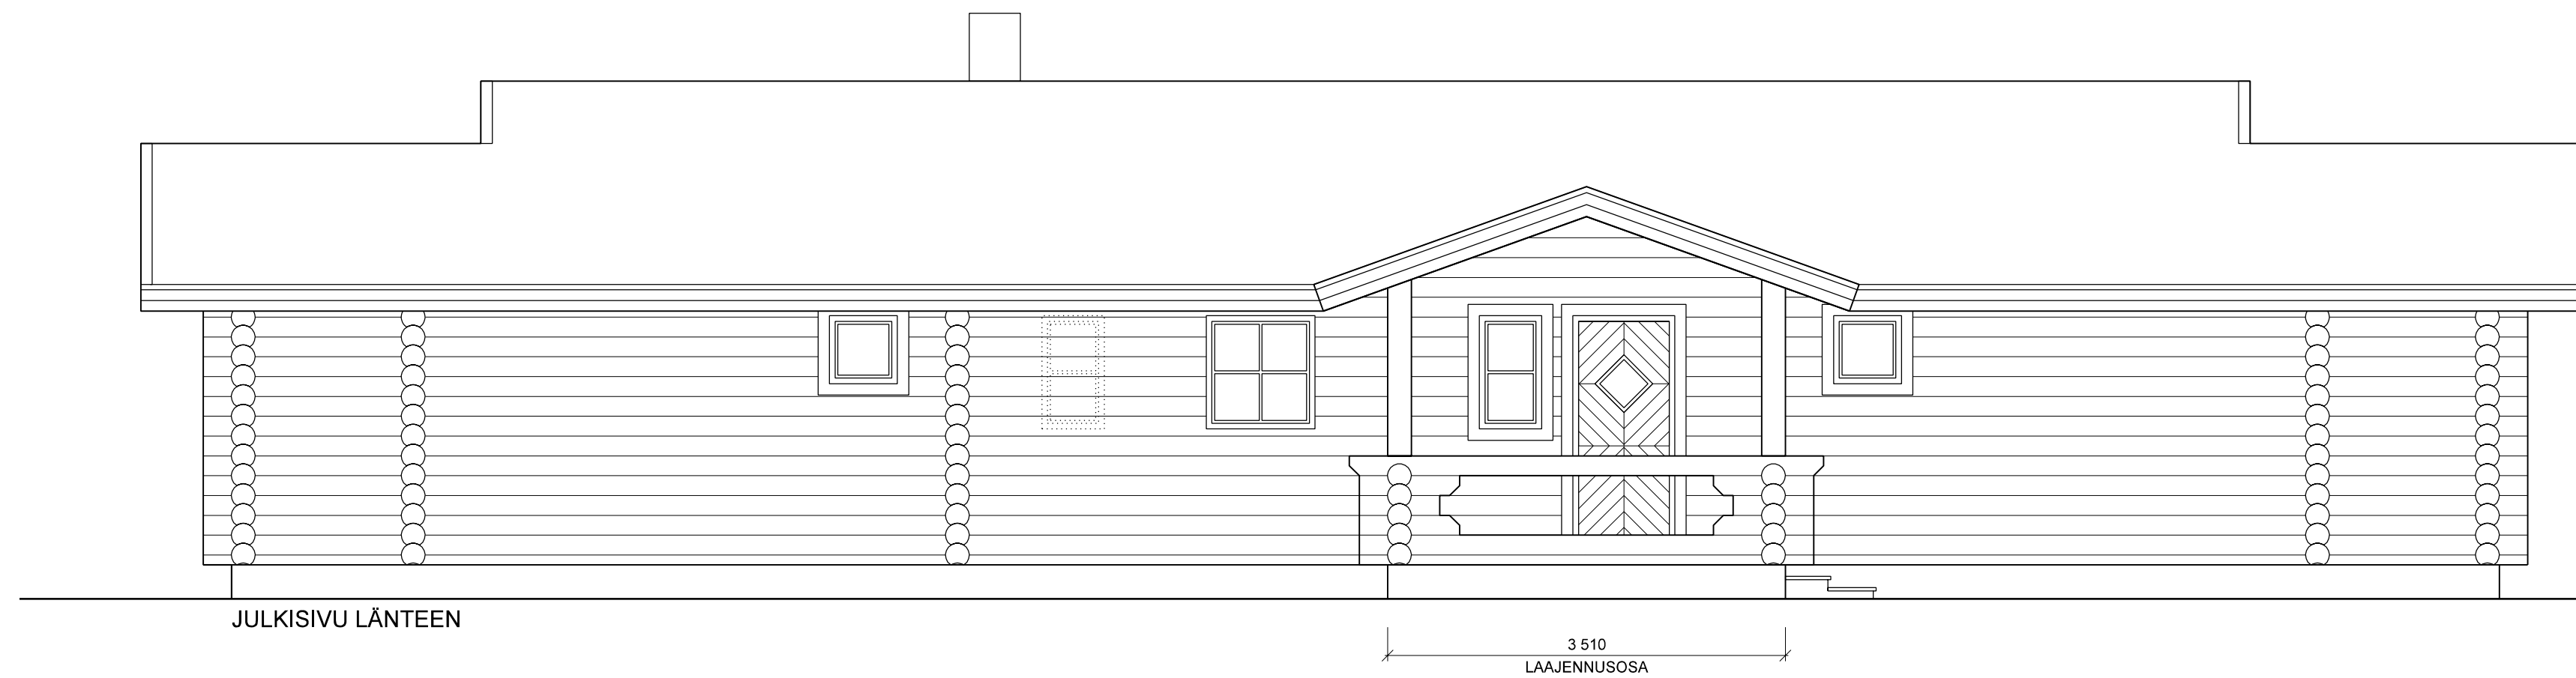
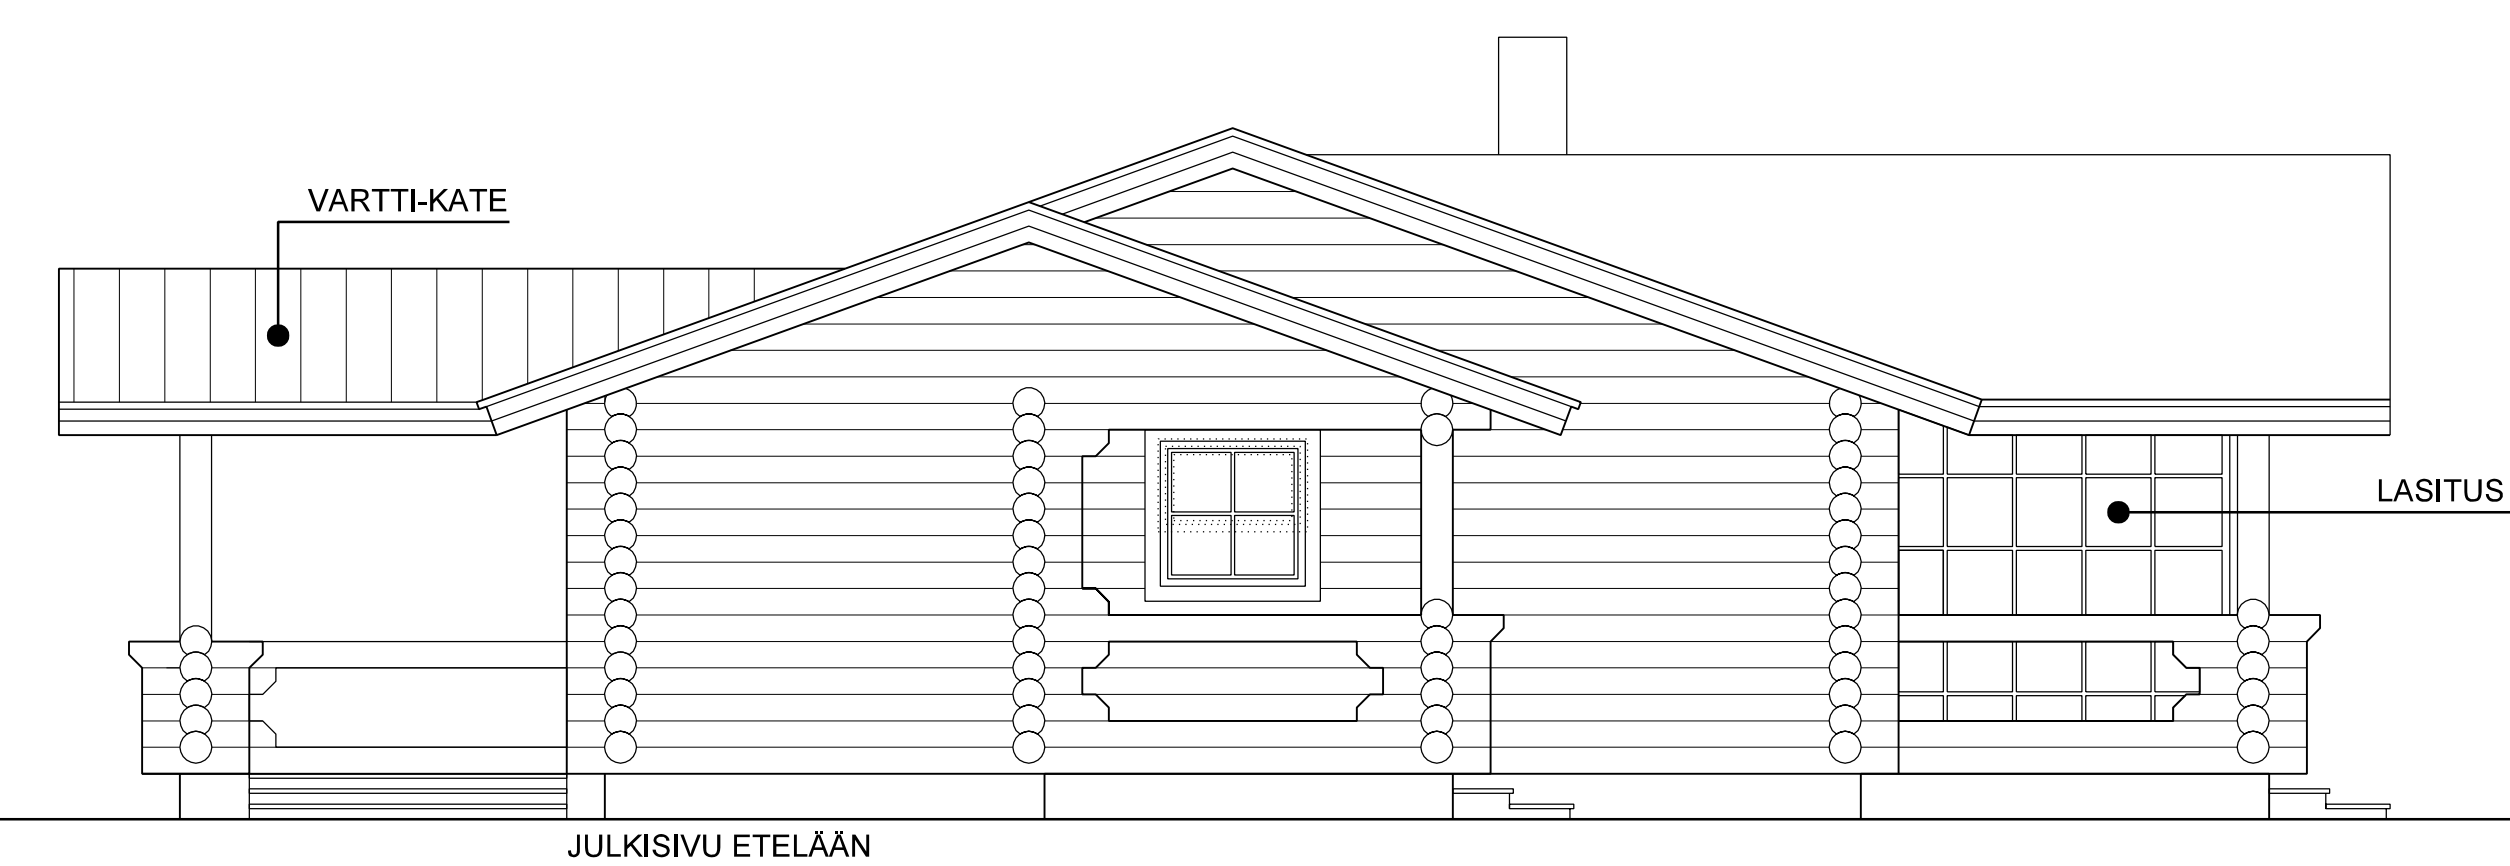


Arpius	lukum.	muutos	pvm	nimimi
A	-	Muutoksia	11.10.2005	M.S.
K.Osakiylä	Korttelitila	Tonttiurno	Viranomaisten merkintöitä	
Rakennustoimenpide	SANEERAUS	Piirustuslaji	TYÖPIIRUSTUS	Juoks.No
Rakennuskohteen nimi ja osoite	Kolin Osuma I ja II	Piirustuksen sisältö	POHJAPIIRROS	Mittakaava 1:50
ARKKI OY Aulionkatu 2, 98200 Rovaniemi GSM 0400 69 55 69, Fax (016) 311 422 martti.seppanen@arkki.inet.fi		Suunn.ala	Työ No	Piir.No
		ARK	A-02	A
		Päiväys	6.9.2005	

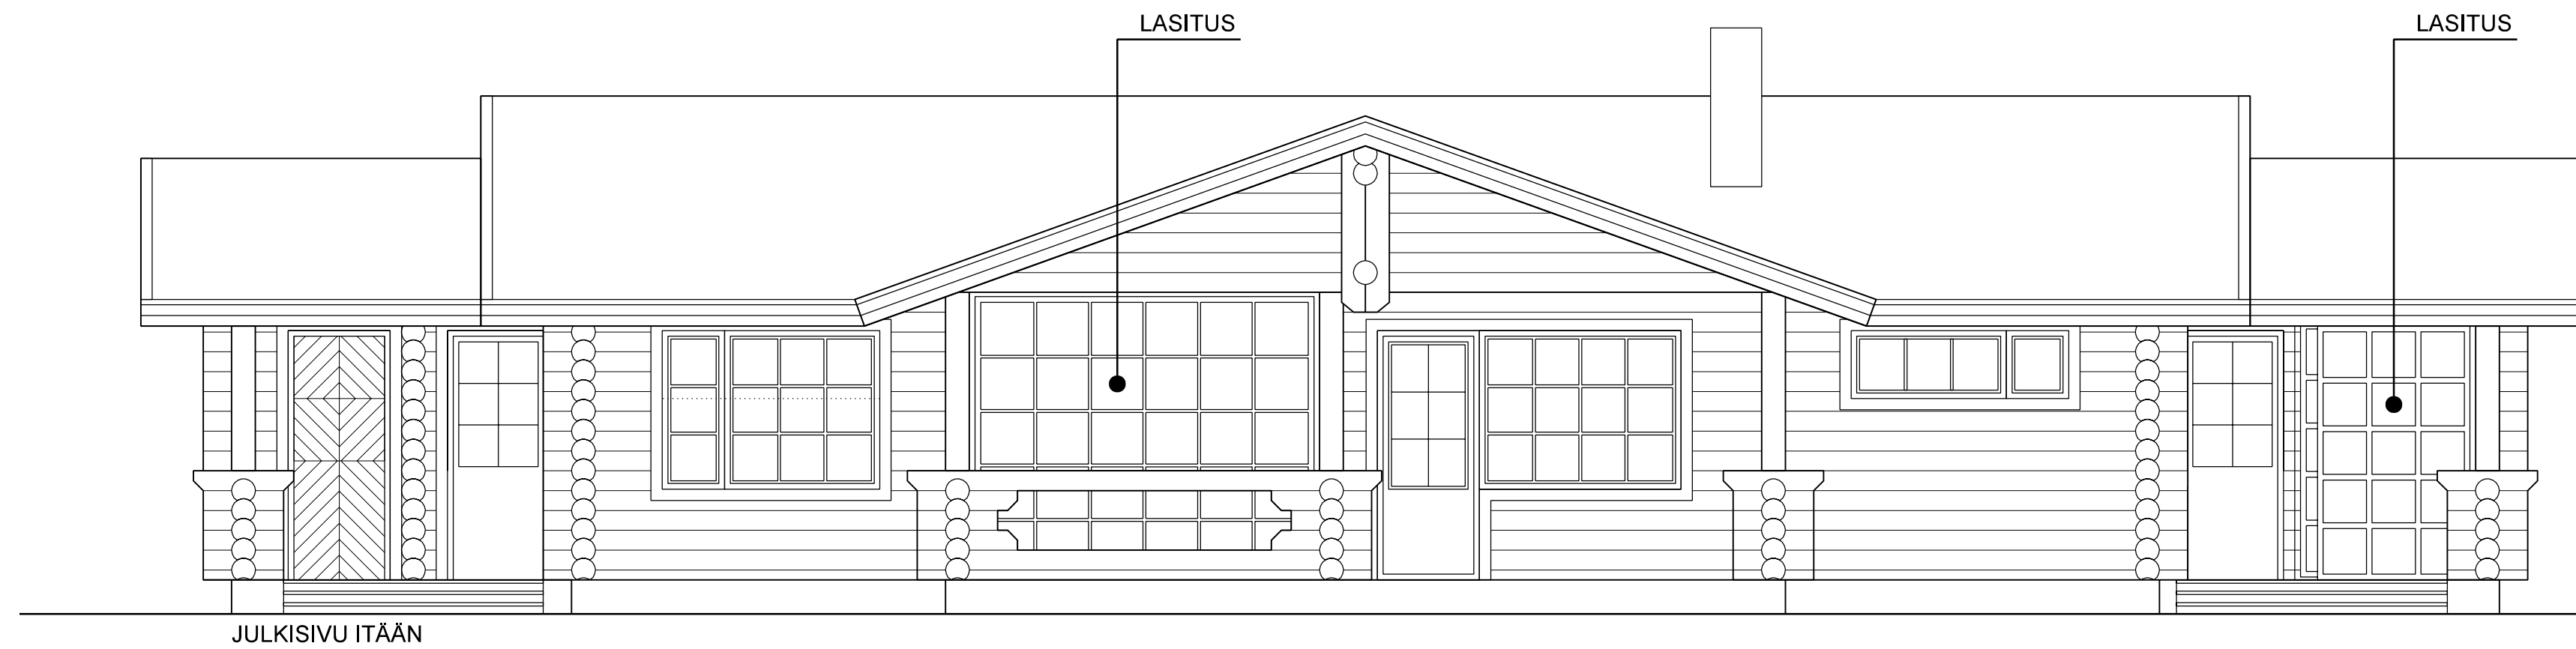

tunnus	lukum.	muutos	pvm	nimi
A	-	Muutoksia	11.10.2005	M.S.
K.O.SÄIKYLÄ	KORTTELI/TILA	TONTTI/URNO	VIRANOMAISTEN MERKINTÖJÄ	
RAKENNUSOIMENPIDE			PIRUSTUSLAJI	JUOKS.No
SANEERAUS			PÄÄPIIRUSTUS	
RAKENNUSKOHTeen NIMI JA OSOITE			PIRUSTUKSEN SISÄLTÖ	MITTAKAAVA
Kolin Osuma I ja II			JULKISIVUT	1:50
SUUNN.LALA	TYÖ No	PIIR.No	MUUTOS	
ARK		A-03	A	
PÄIVÄYS			6.9.2005	

ARKKI OY
 Aallonkatu 2, 96200 Rovaniemi
 GSM 0400 69 55 69, Fax (016) 311 422
 martti.seppanen@arkki.inet.fi